SCHEMAT SP3

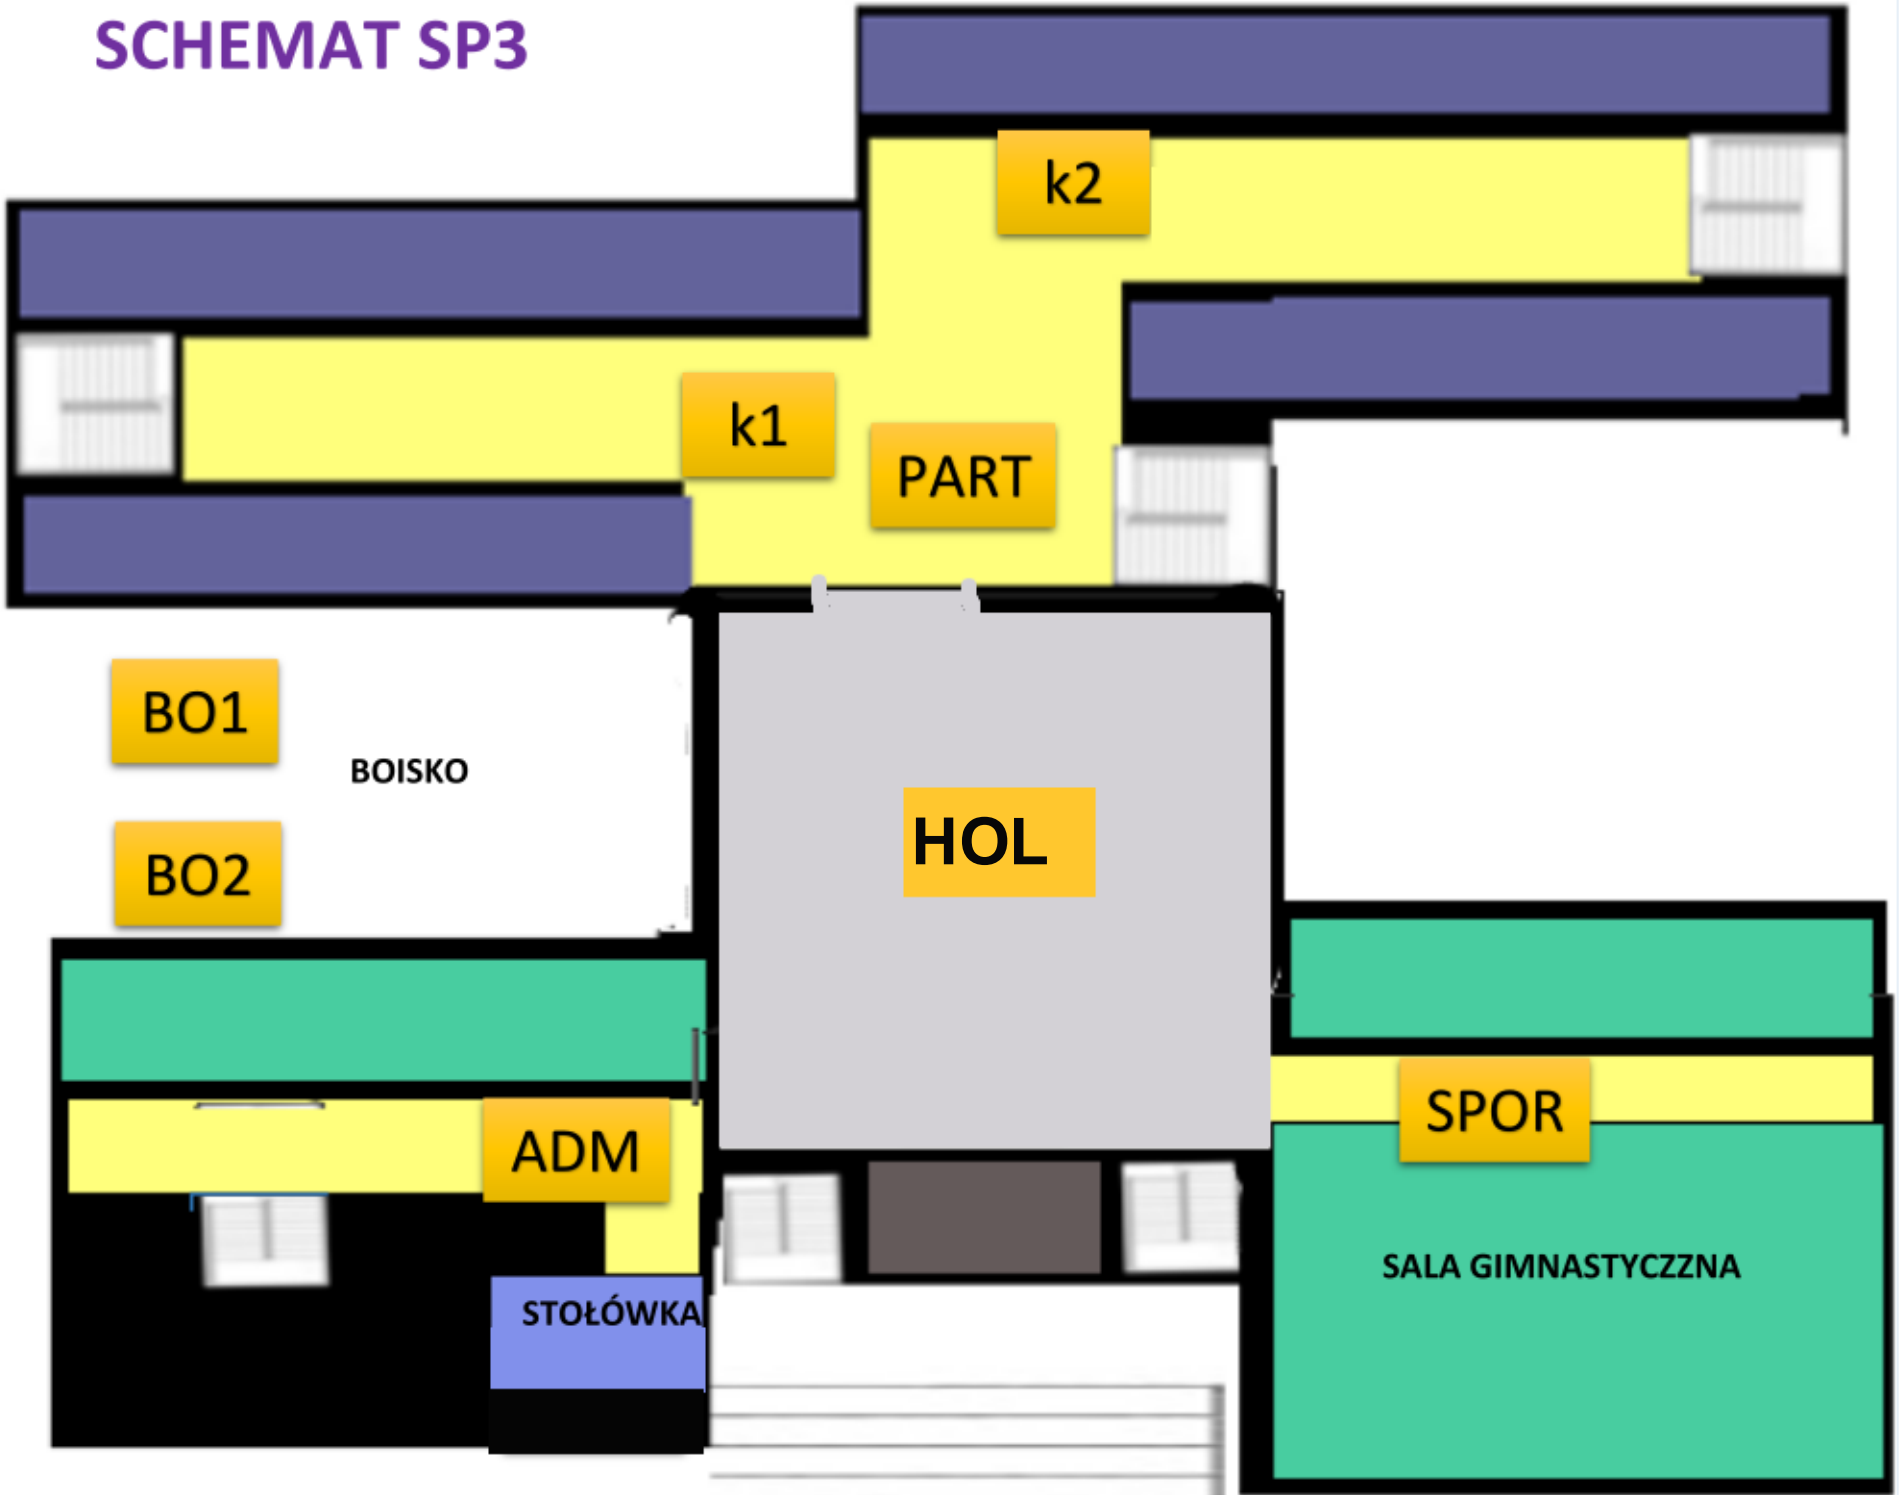
k2
k1
PART
BO1
BOISKO
BO2
HOL
ADM
SPOR
STOŁÓWKA
SALA GIMNASTYCZZNA